



**STRETCH TENT COMPANY**



**PRODUCT GUIDE 2023**

# CONTENTS

- 03 - ストレッチテントとは
- 04 - 導入メリットについて
- 05 - 使用用途について
- 06 - 設営可能な環境と設営方法について
- 07 - セッティングについて
- 08 - カラーについて
- 09 - サイズについて
- 14 - レンタル価格について
- 17 - 納品プロセスについて
- 18 - 設営スケジュールについて
- 19 - 事例紹介
- 30 - FAQ&注意事項
- 32 - キャンセルポリシー

ストレッチテントは南アフリカ発祥の200㎡を超える大型イベント用テントです。  
特徴は主に以下の3つです。

最大級

高強度

短時間  
施工



## 導入メリットについて

### 最大級

200㎡を超える大型テント  
一枚布が織りなす曲線美

大型テントに必要な多数の骨組みを必要とせず、少ない部材と高品質な天幕のみで200㎡を超える大規模スペースを創出します。幕素材と張力が織りなす美しいデザインによって、イベント会場での注目度をアップさせ、集客力や満足度を高めます。

XLサイズ：18m×12m  
大手企業や大型イベントの  
実績多数



### 高強度

あらゆる天候リスクに対応可能  
安心安全で快適なイベントを運営

シンプルでタフな構造と高品質な天幕や強度の高い基礎（杭やウェイト）を採用しているため、どんなイベント現場にも対応ができる高強度なイベント用テントです。また雨や日差しもシャットアウトし、快適な空間を作り出します。

対風速基準：18m/s  
防水性：完全防水  
遮光性：高い



### 短時間施工

工程に組み込みやすく  
コスト減も可能

大型テント設営時に使用するようなクレーンやユニックなどの大型重機を使うことなく、少数精鋭の専門スタッフで設営します。そのため、長時間に渡る工程の管理やそれに伴うコストを掛けずに済みます。また、仮設建築申請を提出する必要もありません。

1日あたり設営可能な㎡数  
800㎡超/日

※設営サイズ例：XLサイズ×4張り  
※必要人工：6人×2チーム



## 使用用途について



## 設営可能な環境と設営方法について

### 杭施工



土



芝生



固めた地盤と碎石など



ビーチ

弊社が独自に強度テスト・設営検証を行なった、安全が担保できる強度の高い特殊な杭を数種類活用し、打設します。

### ウェイト施工



コンクリート



アスファルト

合計数トンのウェイトを活用し設営します。

ウェイトは弊社の倉庫から発送可能です。

**ウェイトレンタル料と運搬費が別途必要となります。**

## セッティングについて

### 標準セッティング



フルオープン



コーナー落とし（片方）



コーナー落とし（四方）

オプション料金なしで利用目的に合わせた  
最適なセッティングをお選び頂けます。

### カスタムセッティング



両サイド閉じ



ステージ用



3方向閉じ

上記のような特殊な形も可能です。

1張りにつき10万円のオプション料金が必要となります。

## カラーについて

### サンド



芝生や緑との相性が良くナチュラルな  
雰囲気演出できます。

### プラチナム




屋外で見ると高級感のある白に見え、  
程良い光沢を保ち続けます。



# SIZE X-LARGE

## サイズ詳細

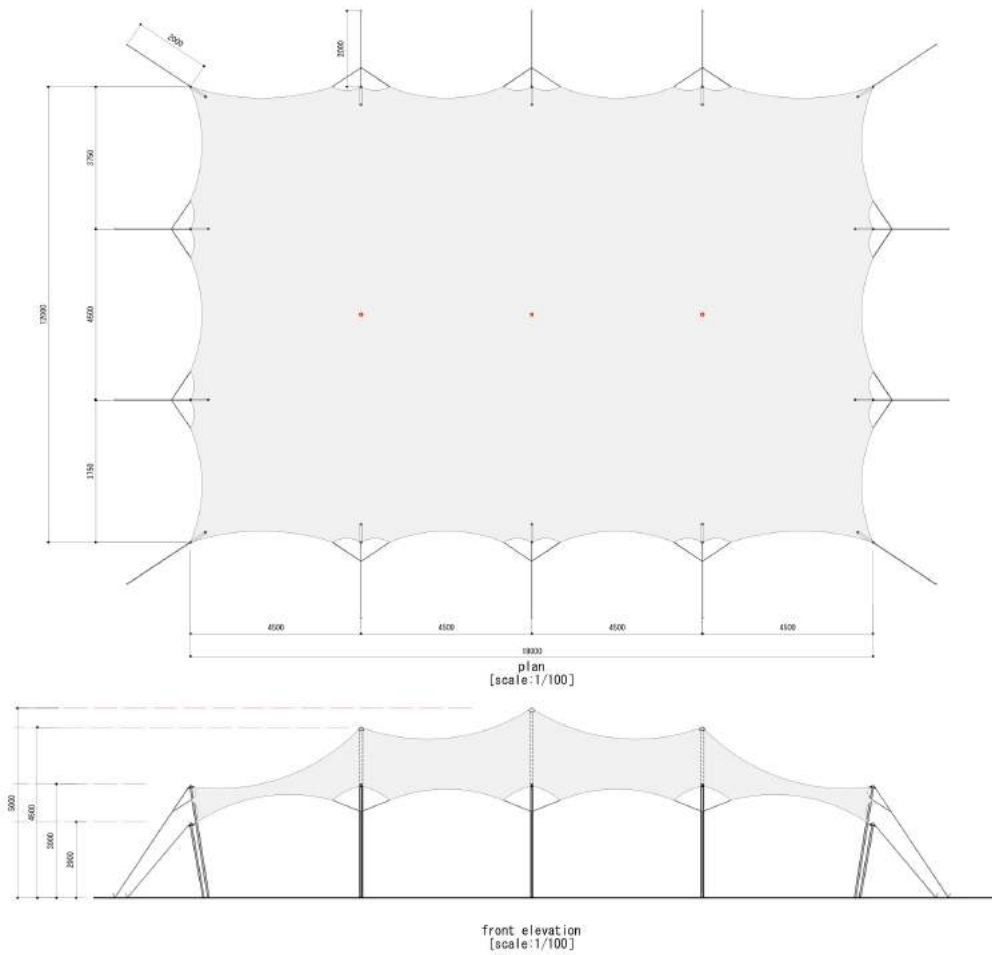


## 必要人工

Director



**1** people


Staff

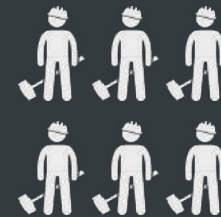

**6** people

# SIZE LARGE

## サイズ詳細

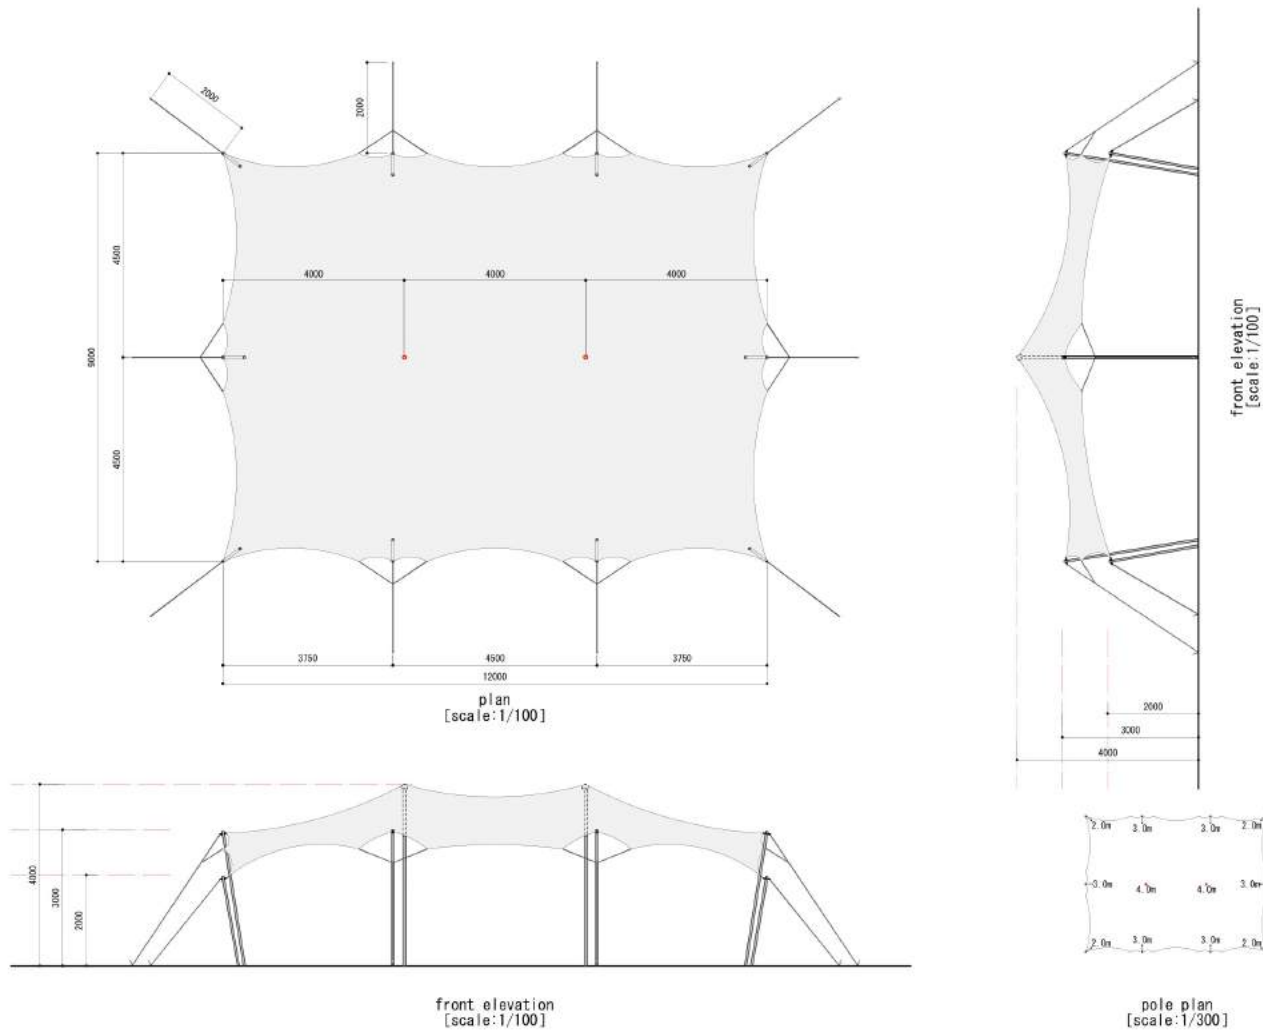

## 必要人工

Director



**1** people


Staff



**4** people

# SIZE M-LARGE

## サイズ詳細

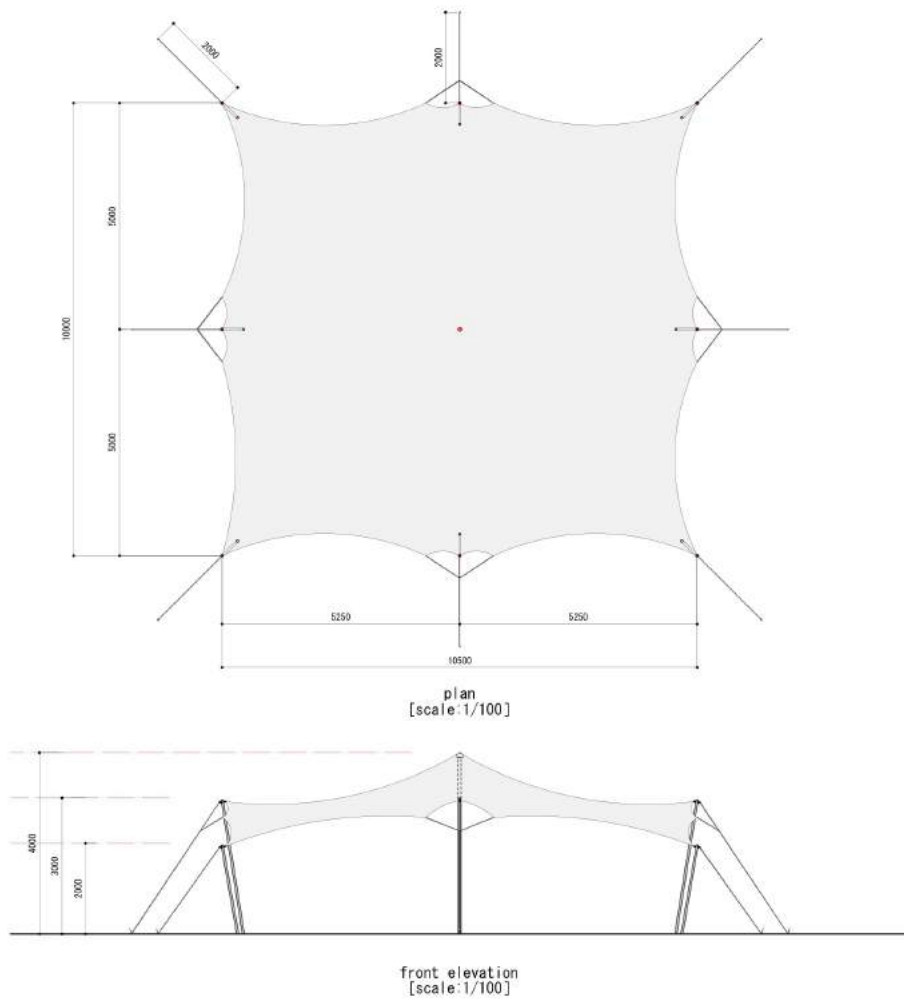

## 必要人工

Director



**1** people


Staff



**4** people

# SIZE MEDIUM

## サイズ詳細

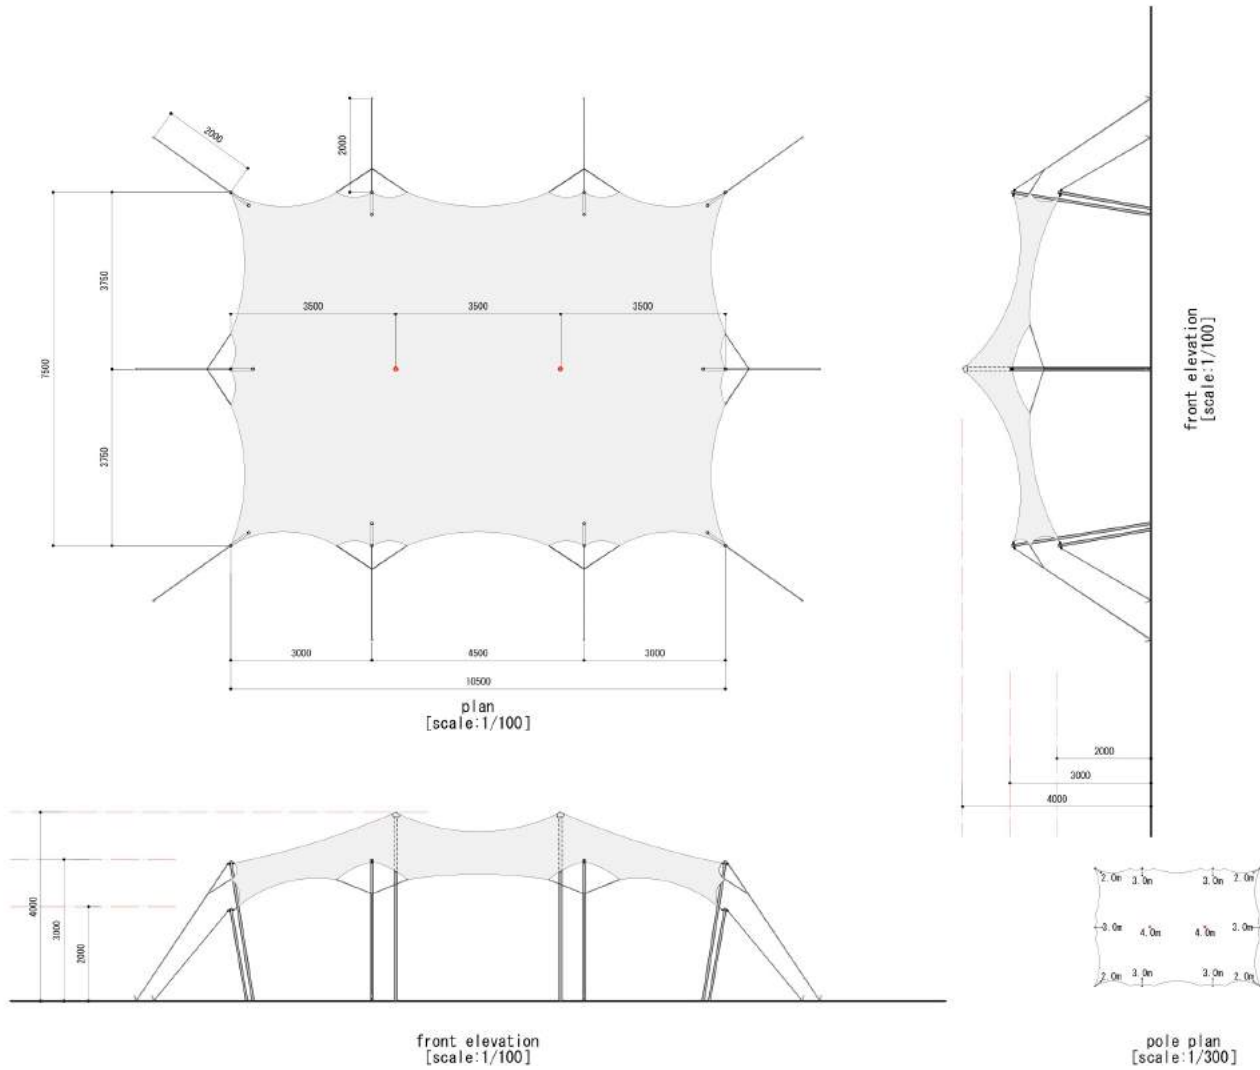

## 必要人工

Director



**1** people


Staff




**4** people

# SIZE SMALL


## サイズ詳細

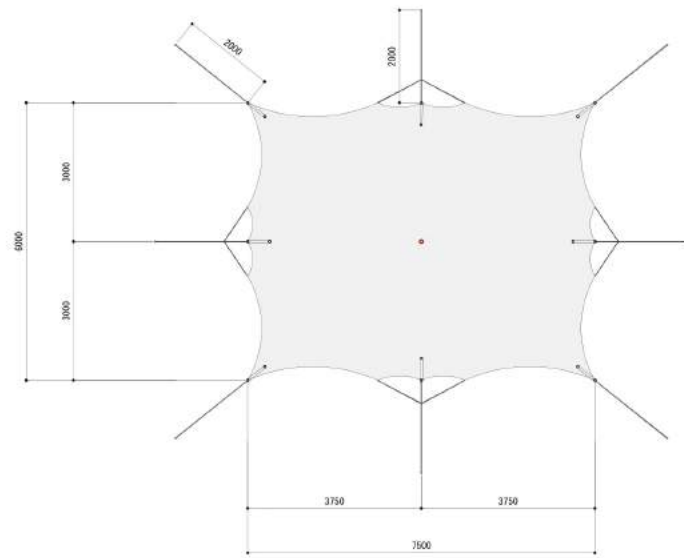

plan  
[scale: 1/100]

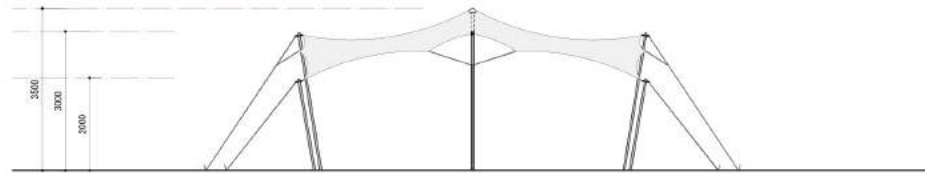

front elevation  
[scale: 1/100]

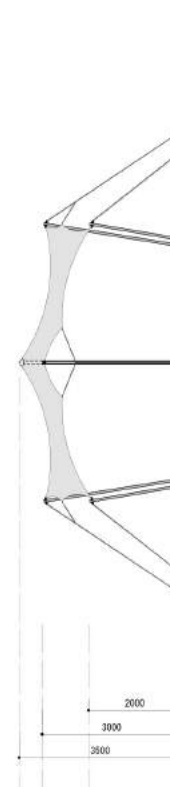

side elevation  
[scale: 1/100]



pole plan  
[scale: 1/300]

## 必要人工

Director



**1** people

Staff



**3** people

## 2泊3日のレンタル料について

	W	D	m <sup>2</sup>	PRICE	その他
<b>X LARGE</b>	18	12	216	¥640,000	<b>現地調査費（杭引抜き試験）            施工・運搬・図面作成費            諸経費は別途お見積もり</b>
<b>LARGE</b>	12	9	108	¥320,000	
<b>M LARGE</b>	10.5	10	105	¥310,000	
<b>MEDIUM</b>	10.5	7.5	78	¥230,000	
<b>SMALL</b> ※1	7.5	6	45	¥130,000	

※1 Sサイズ単体でのレンタル案件は対応しておりません。Mサイズ以上か、2張り以上のレンタルに対応しております。

※2 上記費用は2泊3日（設営撤去日含む）の貸し出しを想定しております。利用日が1日伸びるごとに500円/m<sup>2</sup>のオプション金額が発生します。

例えば（木曜日）設営～（金土日）本番～（月曜日）撤収の場合は4泊5日の金額（1m<sup>2</sup>につき+1,000円）となります。

※3 現地調査費（杭引き抜き試験） / 運搬費 / 設営費 / 図面制作費 / 諸経費は別途お見積もりとなります。担当者までお問い合わせください。

※4 現地調査（杭引き抜き試験）を事前に必ず行った上で対応させていただきます。主には搬入導線の確認や地盤調査となります。

※5 上記レンタル代に加えクリーニング費用（300円/m<sup>2</sup>）が発生いたします。

※6 カスタムセッティングをご希望の場合は別途カスタムデザイン費（10万円）が必要となります。

※7 1トンウェイトにつき1万円のレンタル料が発生します。各サイズによって必要なウェイト数は異なります。またこれとは別に現地までの送料が必要となります。

## 1ヶ月のレンタル料について

	W	D	m <sup>2</sup>	PRICE	その他
<b>X LARGE</b>	18	12	216	¥2,440,000	<b>現地調査費（杭引抜き試験）            施工・運搬・図面作成費            諸経費は別途お見積もり</b>
<b>LARGE</b>	12	9	108	¥1,220,000	
<b>M LARGE</b>	10.5	10	105	¥1,180,000	
<b>MEDIUM</b>	10.5	7.5	78	¥880,000	
<b>SMALL</b> ※1	7.5	6	45	¥490,000	

※1 Sサイズ単体でのレンタル案件は対応しておりません。Mサイズ以上か、2張り以上のレンタルに対応しております。

※2 上記費用は4週間（設営撤去日含む）の貸し出しを想定しております。それ以上の期間になる場合は別途お見積もりとなります。

※3 現地調査費（杭引き抜き試験） / 運搬費 / 設営費 / 図面制作費 / 諸経費は別途お見積もりとなります。担当者までお問い合わせください。

※4 現地調査（杭引き抜き試験）を事前に必ず行った上で対応させていただきます。主には搬入導線の確認や地盤調査となります。

※5 上記レンタル代に加えクリーニング費用（300円/m<sup>2</sup>）が発生いたします。

※6 カスタムセッティングをご希望の場合は別途カスタムデザイン費（10万円）が必要となります。

※7 1トンウェイトにつき1万円のレンタル料が発生します。各サイズによって必要なウェイト数は異なります。またこれとは別に現地までの送料が必要となります。

## ボリュームディスカウントについて

ニーズ	期間・条件	稼働㎡数	レンタル㎡単価/週	割引率
週末に開催するイベントで スポットで利用したい	2泊3日	~499㎡	@3,000円	なし
		500㎡~	@2,850円	5%
		1,000㎡~	@2,700円	10%
	1日追加ごとにオプション料金500円/日			
数週間開催するイベントで 継続的に利用したい	4~8週間	100㎡~	@2,850円	5%
	9週間~		@2,700円	10%
	それ以上	要相談（販売プランもご提案させていただきます）		
継続的に開催するイベント向けに オリジナルの布が欲しい	数年間	要相談（販売プランもご提案させていただきます）		

ストレッチテントは1,000㎡を超える大規模空間を創出でき、また長期期間のレンタルも可能です。

**その場合、テントのレンタル料を最大10%OFFさせていただきます。**



## 設営日までのプロセスと必要日数

ご依頼

本番

現地調査

設計

出荷・運搬

設営納品

必要日数

**1**日

設置予定箇所のロケーションや  
土壌環境を現地に直接伺い確認  
します。

主には現場の環境（搬入導線、  
作業スペース、資材置き場など）  
の確認や、配管など埋設物の確  
認に加え、安全な施工のために  
必要な強度が地盤にあるか、実  
際に杭を打ち込んで引き抜き試  
験を行います。

必要日数

**3-5**日

現場調査で取得した情報をもと  
に、図面を起こし検証を行いま  
す。

ストレッチテント内に配置する  
備品の最適なプランを提案させ  
て頂きます。

必要日数

**1-2**日


物量に応じた配送プランをご提  
案します。  
主には4トントラックを使用し、  
フォークリフトでの作業となり  
ます。

必要日数

**1**日

1張りにつき約4時間の設営時間  
となります。

## 設営&amp;撤収のスケジュールと所要時間

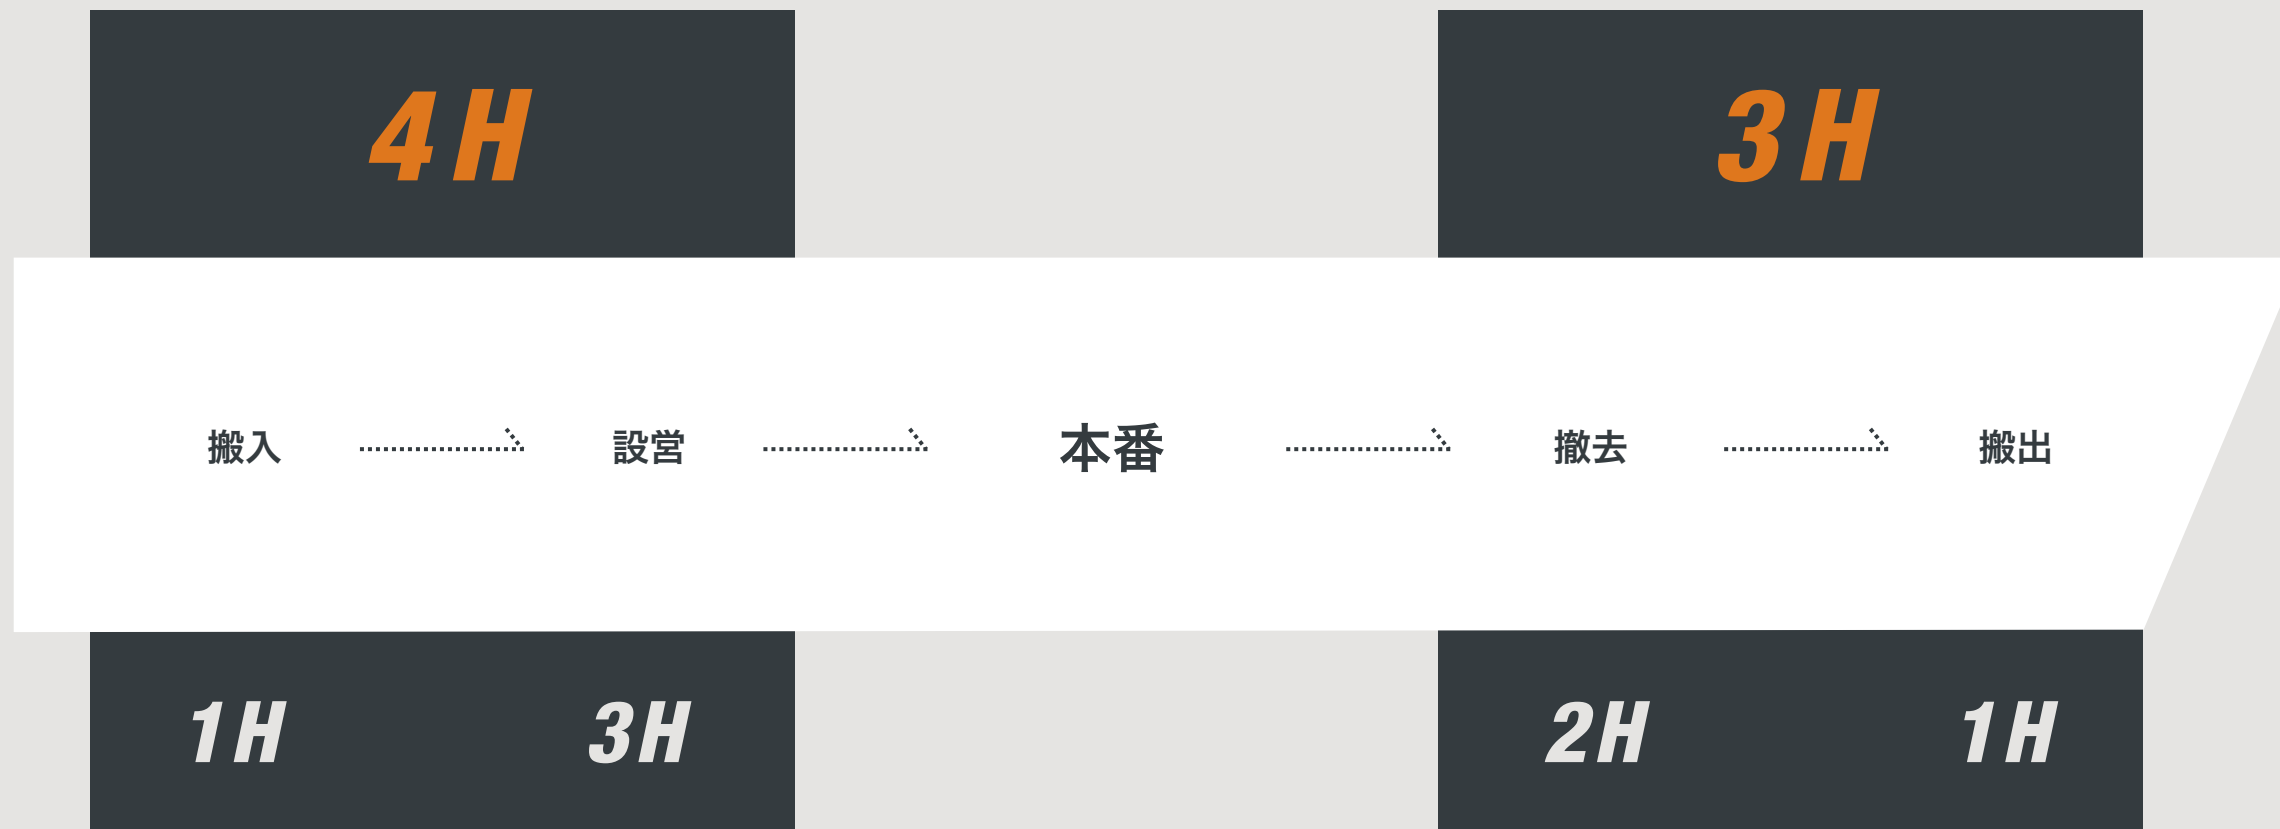

ストレッチテント1張りにつき4時間の設営時間が必要となります。(1チーム4名~6名)

1日最大864㎡(XL216㎡×2張り×2チーム)の設営が可能となります。



- 案件名： snow peak LIFE EXPO 2022
- 会場名：スノーピーク本社@新潟
- サイズ：XLサイズ×3張り、Lサイズ×4張り
- カラー：サンドカラー
- 用途：事業構想イベントの展示ブース
- コメント：合計1,000㎡超の複数のセッティングを、3日間で設営させて頂きました。イベント会場の導線設計に合わせて最適な形を提案、設営させて頂きました。





- 案件名： snow peak LIFE EXPO 2022
- 会場名：スノーピークHQ@新潟
- サイズ：XLサイズ×3張り、Lサイズ×4張り
- カラー：サンドカラー
- 用途：企業イベントの展示ブース
- コメント：XLサイズをカスタムし、アーチ型のエントランスを設営しました。天井高は5.5mとなり、その内部に4K映像を投射し、訪れたゲストがイベント空間に没入できる仕掛けが施されました。





- 案件名： snow peak LIFE EXPO 2022
- 会場名：スノーピークHQ@新潟
- サイズ：XLサイズ×3張り、Lサイズ×4張り
- カラー：サンドカラー
- 用途：企業イベントの展示ブース
- コメント：XLサイズのコーナーを落とし、日よけ面積を最大にしたセッティングです。内装には巨大パネルや円卓を設け、回遊性の高い見やすい展示ブースとなっています。





- 案件名： Local Green Festival 2022
- 会場名：赤レンガ倉庫イベント広場@横浜
- サイズ：XLサイズ×1張り、Lサイズ×2張り
- カラー：サンドカラー
- 用途：日よけラウンジテント
- コメント：杭の打てない赤レンガ倉庫イベント広場にて、ウェイトを使用し3張りを設営。晴天にも恵まれ、日差しも非常に強い週末だったため、イベント開催中は終始多くの方がテントの中で過ごしていました。





- 案件名：シティサーキットODAIBA 2022
- 会場名：お台場青海NPO地区@東京
- サイズ：XLサイズ×3張り
- カラー：プラチナム&サンドカラー
- 用途：スポーツイベントの展示ブース
- コメント：XLサイズを3張り、アスファルト土壌であるお台場の特設会場にウェイトを使用し、設営させて頂きました。600㎡を超える屋根付きスペースを重機を使わず、一日で設営した事例となります。





- 案件名：国際スポーツ大会 サーフィン会場
- 会場名：釣ヶ崎海岸サーフィンビーチ@千葉
- サイズ：XLサイズ×1張り
- カラー：サンドカラー
- 用途：日よけブース
- コメント：日差しが非常に強い沿岸沿いの会場で、ラグやクッションを芝生に直接置き、来場者・関係者を日差しから守りました。







- 案件名：プライベートウェディングパーティー
- 会場名：一宮特設会場@千葉
- サイズ：Lサイズ×1張り
- カラー：プラチナムカラー
- 用途：ホスピタリティテント
- コメント：日差しが非常に強い沿岸沿いの会場で、ケータリングで来場者をもてなすスペースの屋根として活用頂きました。





- 案件名：LEXUS LX600試乗会
- 会場名：富士スピードウェイオフロードコース@静岡
- サイズ：Mサイズ×1張り
- カラー：サンドカラー
- 用途：ホスピタリティテント
- コメント：新設されたばかりのオフロードコースでゲストに快適に過ごしてもらうために、ストレッチテントとアウトドア家具でホスピタリティブースを作りました。





- 案件名：LEXUS LX600試乗会
- 会場名：富士スピードウェイオフロードコース@静岡
- サイズ：Mサイズ×1張り
- カラー：サンドカラー
- 用途：ホスピタリティテント
- コメント：新設されたばかりのオフロードコースでゲストに快適に過ごしてもらうために、ストレッチテントとアウトドア家具でホスピタリティブースを作りました。





- 案件名：「glo with the stars」ローンチイベント
- 会場名：キラナリゾート@豊洲
- サイズ：Mサイズ×1張り
- カラー：サンドカラー
- 用途：ステージテント
- コメント：ユニットやソロシンガーが出演するイベントのステージ屋根として採用頂きました。会場にある既存ウッドデッキの上にストレッチテントを設営し、背面にはトラス&ターポリンのバックパネルを設置しました。





- 案件名：FFKT
- 会場名：こだまの森@長野
- サイズ：Lサイズ×1張り
- カラー：サンドカラー
- 用途：ステージテント
- コメント：DJや二人組のユニットが出演するステージにて、全面開口部の高さを3500mmまで上げたセッティングをご利用頂きました。



## FAQ

防火性について	ドイツ、フランス、アメリカにて、難燃認定を受けた素材を使用しております。
防風性について	ヨーロッパの耐久テストでは最大26mまでの風速に耐えうる強度が確認できております。
防水性について	テフロン加工を施している生地のため防水性に大変優れております。
設営時の重機使用について	ストレッチテントはペグとポールとロープ、そして幕のみで設営するため、クレーンなどの重機を使用することはありません。
必要な施工スペースについて	オーダー頂く平面図の面積に加えて、資材を置いておくためのスペースをおおよそ2間3間確保くださいませ。

## 注意事項

### 設置位置の変更について

ストレッチテントはペグを打ち込み固定するため、一度設営位置を決め、ペグを打ち込んだ後の位置変更には工数を要します。その場合設営時間が余分に発生し、かつ追加料金を頂く場合もございます。

### 対応可能な現場について

基本的には各現場の下見を行なった上で対応可能な現場か判断させていただきます。設置面がコンクリートの場合はお断りさせて頂く可能性もあります。

### 荒天雨天時の対応について

イベント開催時における保全責任につきましてはイベント主催者側に帰属します。

## キャンセルポリシー

ご契約締結からレンタル開始日の31日前まで	テントレンタル料の50%
レンタル開始日の30日以内	テントレンタル料全額

### ■お申し込みに関して

- ・仮押えをお申し込みの際、ご使用期間、必要サイズ、目的をお示し頂きます。(ご使用内容、ご使用目的によっては、ご利用をお断りする場合がございます)
- ・仮押え期間は、お申込み日より 7 日間有効とさせていただきます。(期限が過ぎても御連絡の無い場合は仮予約を解除させていただきます。)
- ・仮押え期間は後続のお問合せがない場合に限り延長が可能ですが、後続のお問い合わせがあった場合は、仮押さえ期限が過ぎましたら通知なく仮押さえ解除とさせていただきます。
- ・正式決定を頂いた場合、直ちにメール(またはFAX)にてお申込書をお送り致しますので、内容をご確認のうえ、社印、担当責任者様のご印鑑を押印頂いたうえ、メール(またはFAX)に添付してご返送下さい。
- ・当方が使用申込書を受領せずとも、メールや電話等での連絡などにより双方で正式決定の合意が取れました場合は、ご使用契約成立とさせていただきます、以降のキャンセルにつきましては、所定のキャンセル料が発生致しますのでご了承ください。
- ・正式決定後のキャンセル、日程の変更につきましては、【お申し込みのキャンセルに関して】に記載されている所定のキャンセル料が発生致します。

### ■レンタル料金に関して

- ・「運搬費」「設営費」「図面制作費」「諸経費」などは、「テントレンタル料」とは別途所定の料金にて発生致しますので、必ず事前にご確認ください。

### ■レンタル料金のお支払いに関して

- ・正式決定後、当社よりテントレンタル料金の「ご請求書」を送付致します。当社指定口座へ、レンタル使用月の前月末までに半金をお支払い下さい。
- ・払込期日までに入金がない場合にはレンタル申込を解約したものとみなし、「お申し込みのキャンセルに関して」に定める「キャンセル料」を頂きます。
- ・振込手数料につきましてはお客様のご負担とさせていただきます。
- ・諸費用の精算について

「運搬費」「設営費」「図面制作費」「諸経費」は、レンタル月の当月末に送付させて頂く請求書に基づき期日までにお支払い下さい。

### ■レンタル期間に関して

- ・基本レンタル期間：2泊3日

※上記基本レンタル期間には、搬出・設営・搬入の時間を含みます。

※基本レンタル期間以外のご利用は担当者にご相談ください。